


1842 699 1842



CONTRATO SERVICIOS PROFESIONALES
INDEPENDIENTES N° 086/2021
NIT. 860.702.731-5

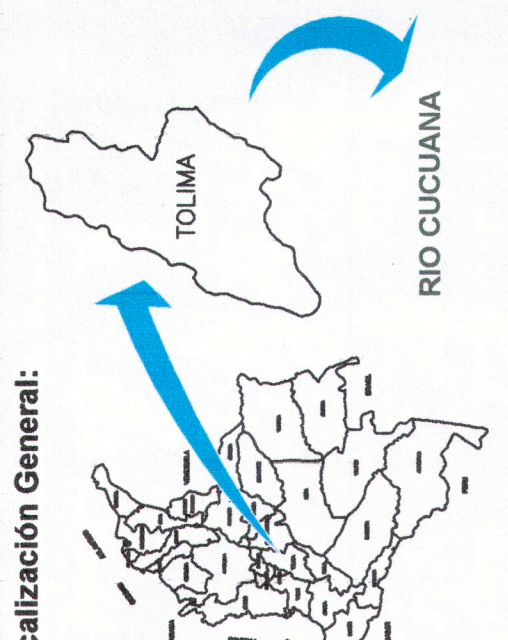

Representante Legal:
AMBAR CONSTRUCCIONES Y ASESORIAS SAS
R.L. Heidy Johana Ovalle Dueñas

Parametros Geodesicos:
Sistema de Coordenadas: BOGOTA_MAGNA
Proyección: Transversa de Mercator
Datum: WGS-84
Eliпсоide: GRS-80
Origen de Coordenadas: Bogotá

COORDENADAS MONOPOLO
Latitud: 5° 30' 45.11" N
Longitud: 76° 28' 33.3" W
Este: 1 000 000m
Norte: 1 000 000m
Unidades: Metros

Reviso:
Henry Julian Rodriguez Aranda

Levanto:
Johán Mauricio Cardona Cortes




Contiene:
LEVANTAMIENTO ARQUITECTONICO
PARA LA EVALUACION HIDRAULICA
Y ESTRUCTURAL DEL SISTEMA DE
CAPTACION EXISTENTE DE LA
REPRESA CUCUANA.

FECHA:
ENERO DEL 2022

PLANO:
PLAN - ARQ - 1

ESCALA PLANTA: 1:1250
ESCALA PERFIL: 1:1250
ESCALA PERFIL V: 1:240

1/4

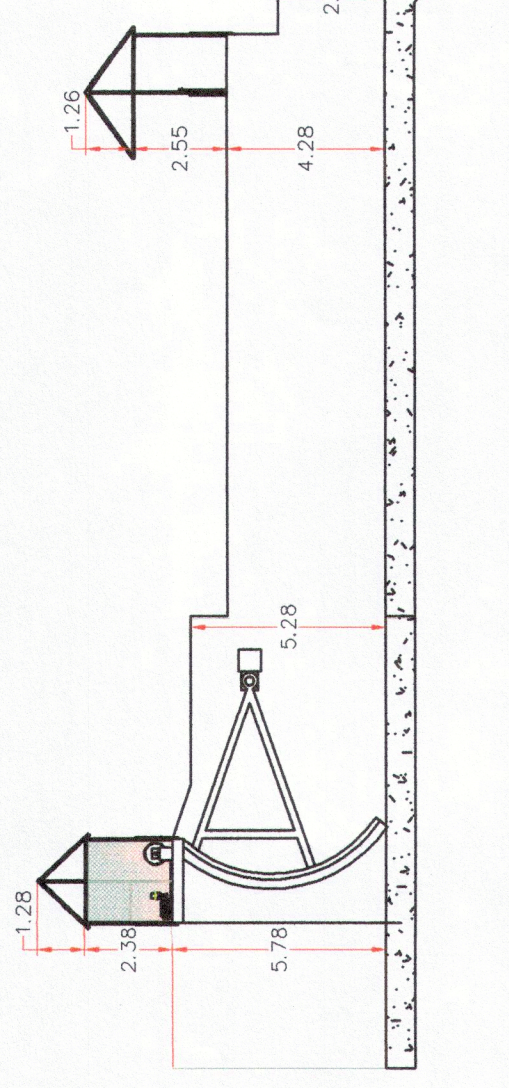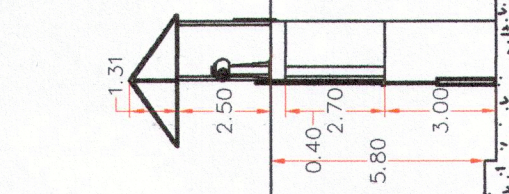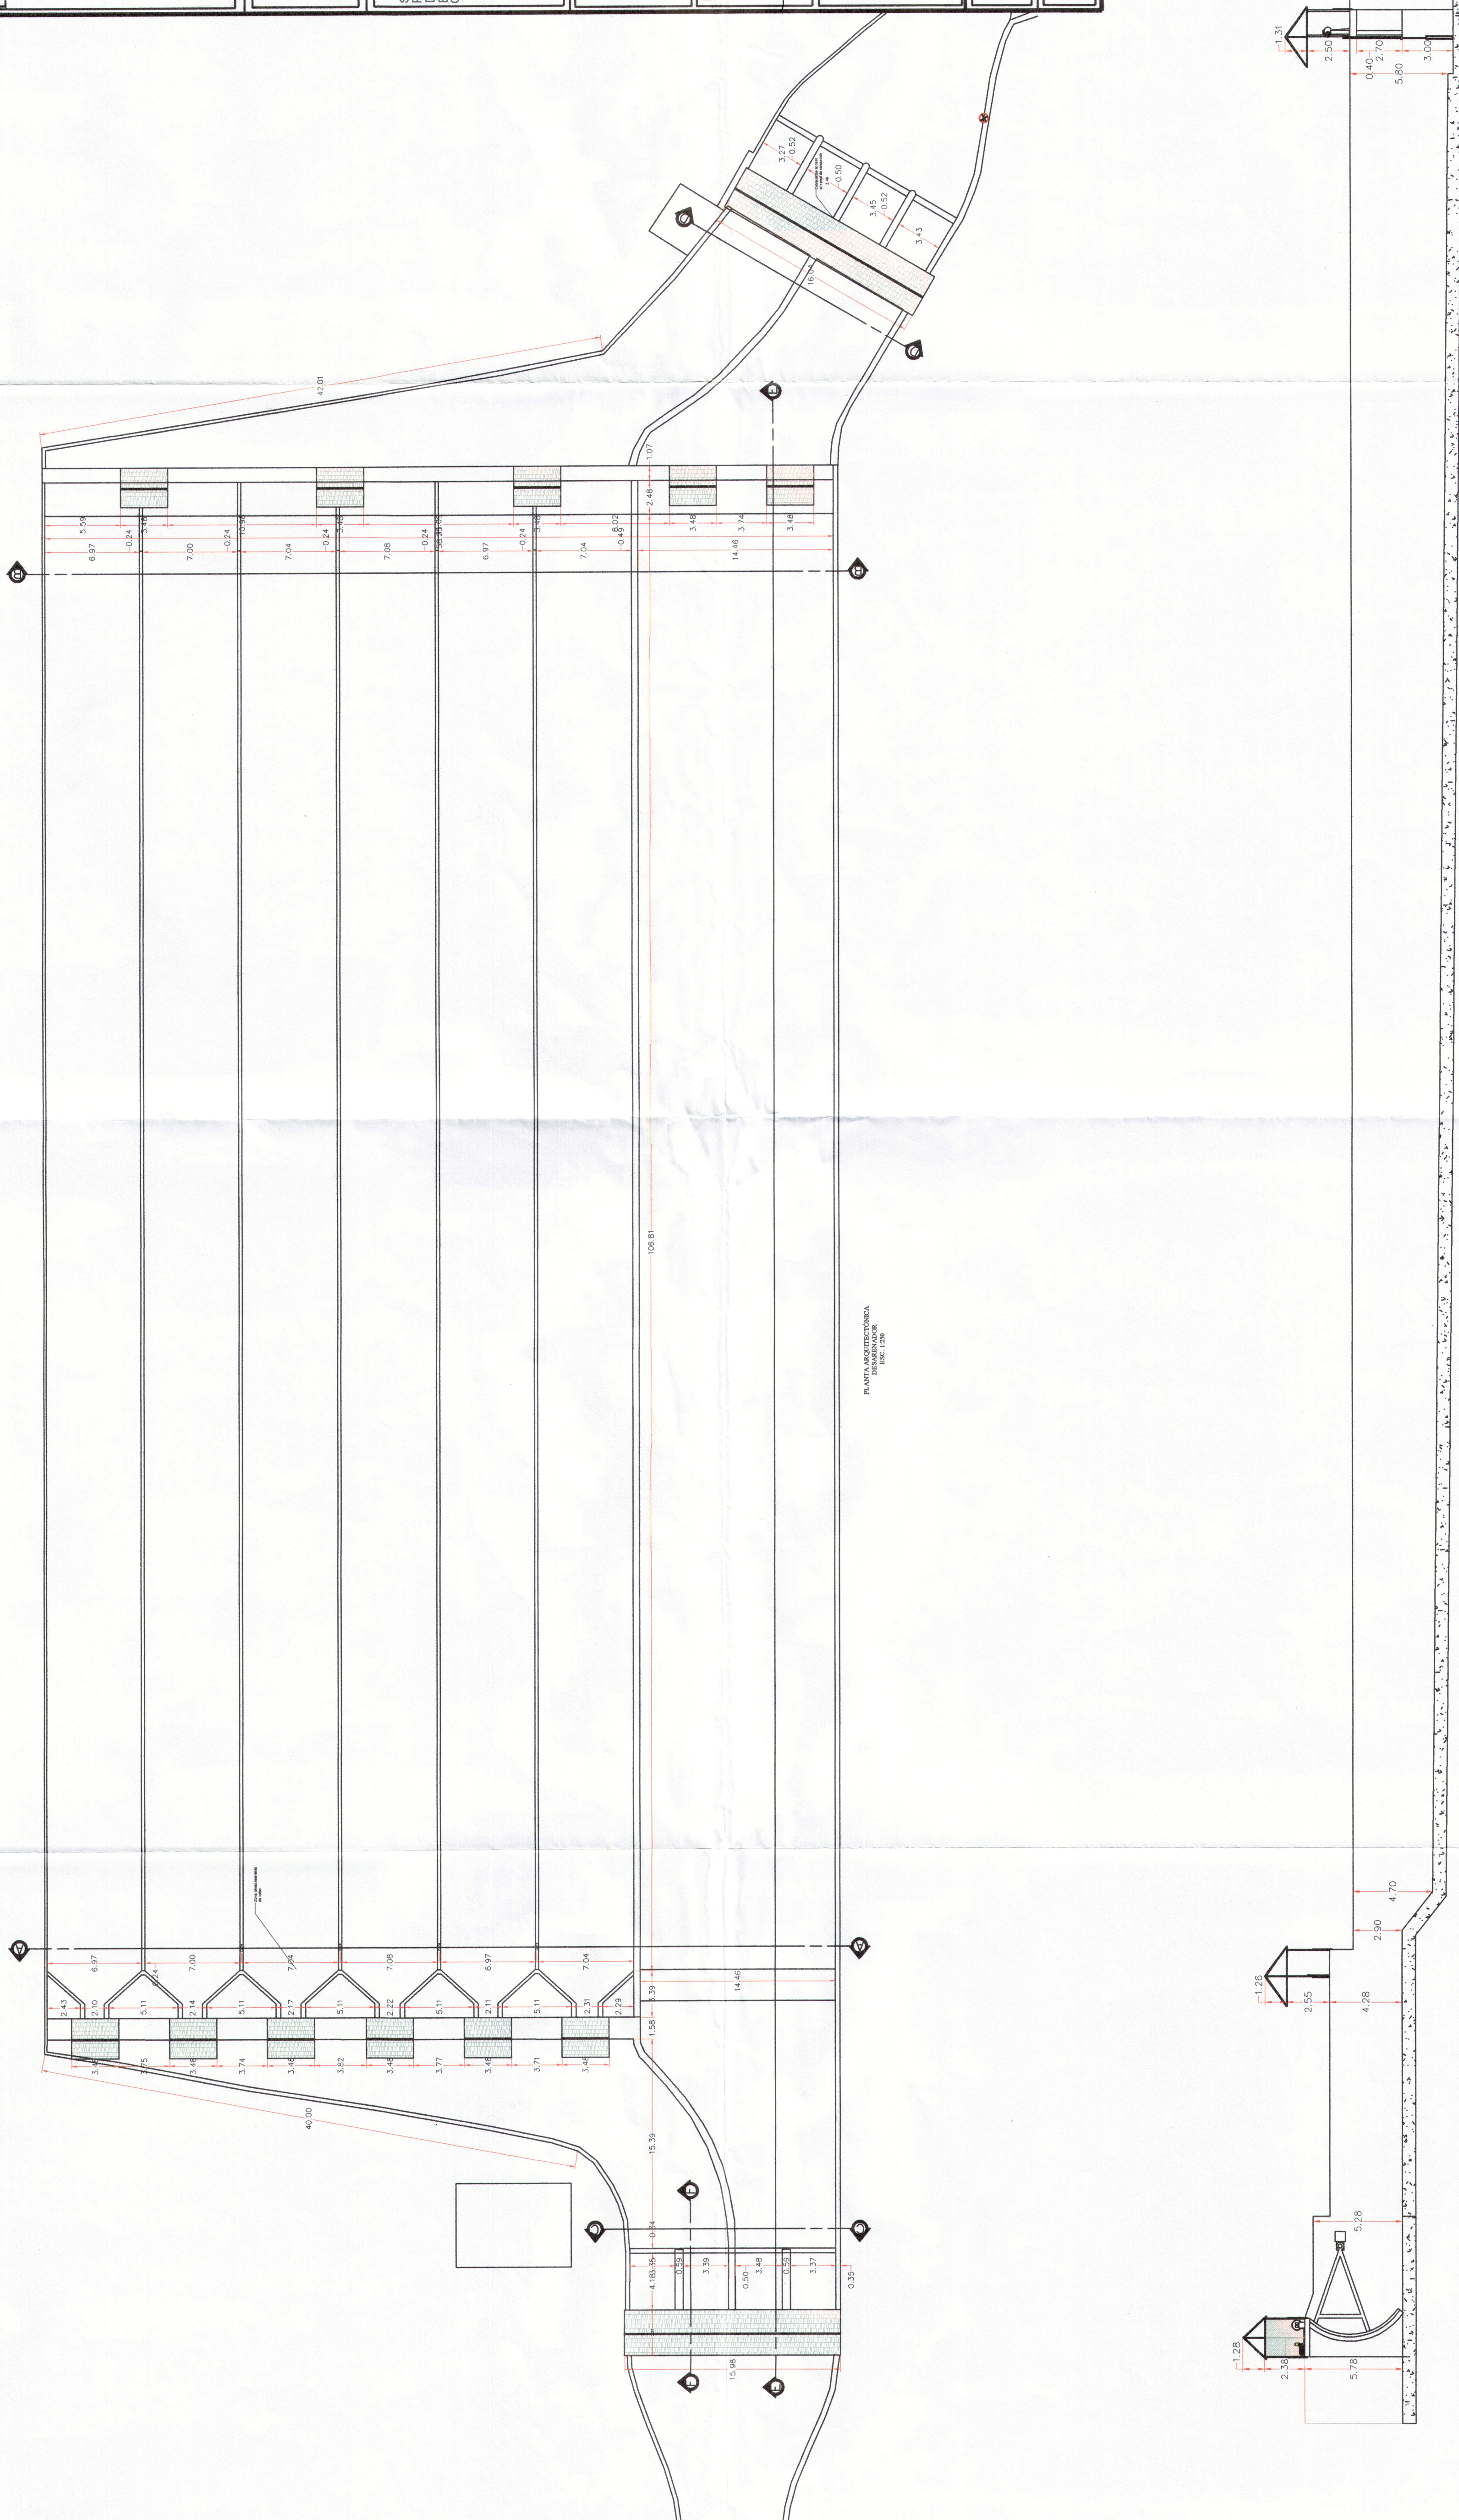

COMITÉ ADMINISTRATIVO
del 11/200